




PERFIL DE CAJA ACUSTICA

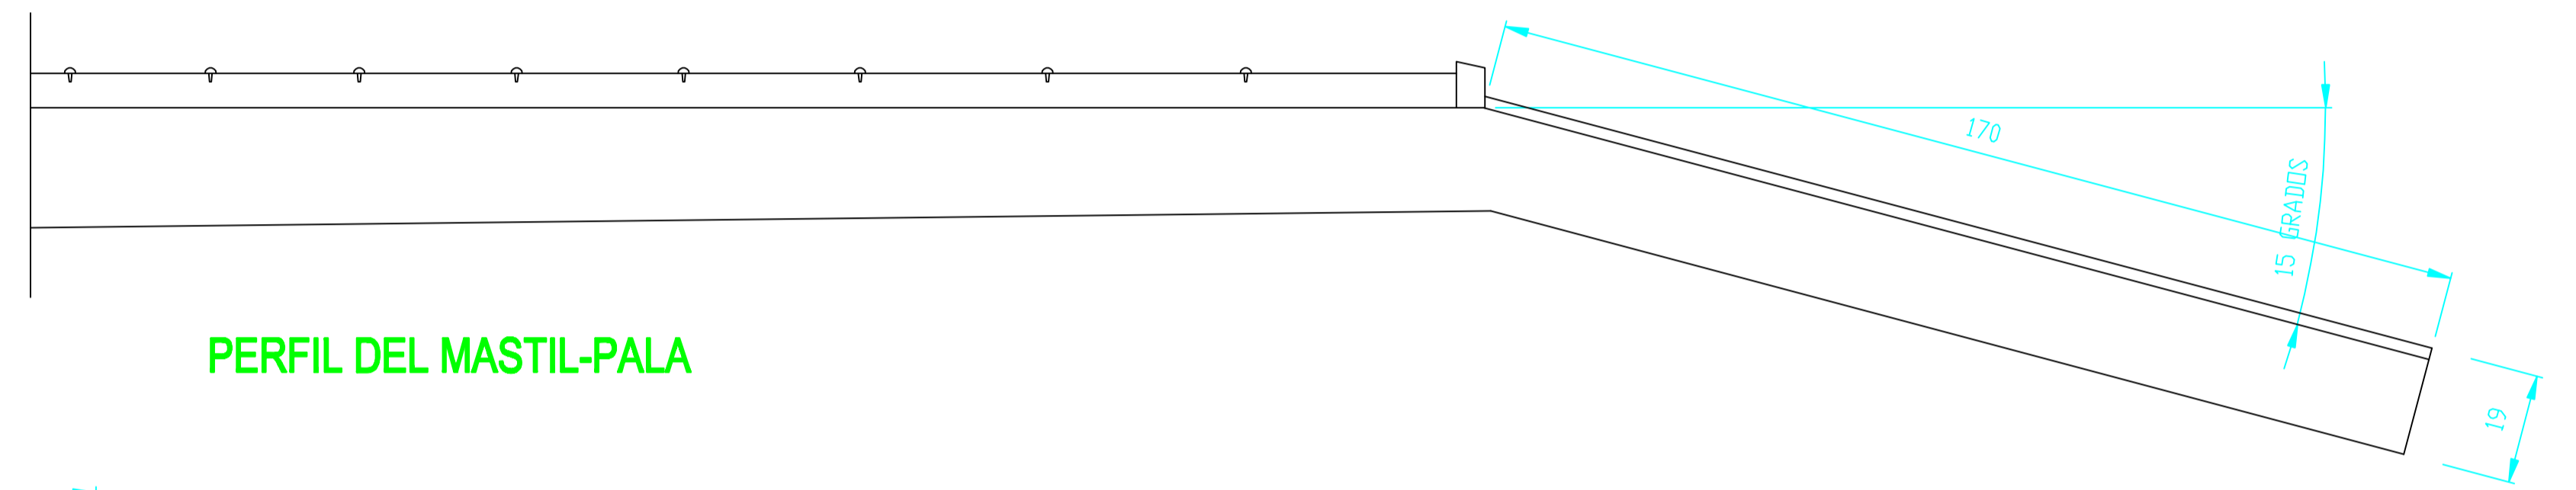

PERFIL DEL MASTIL-PALA

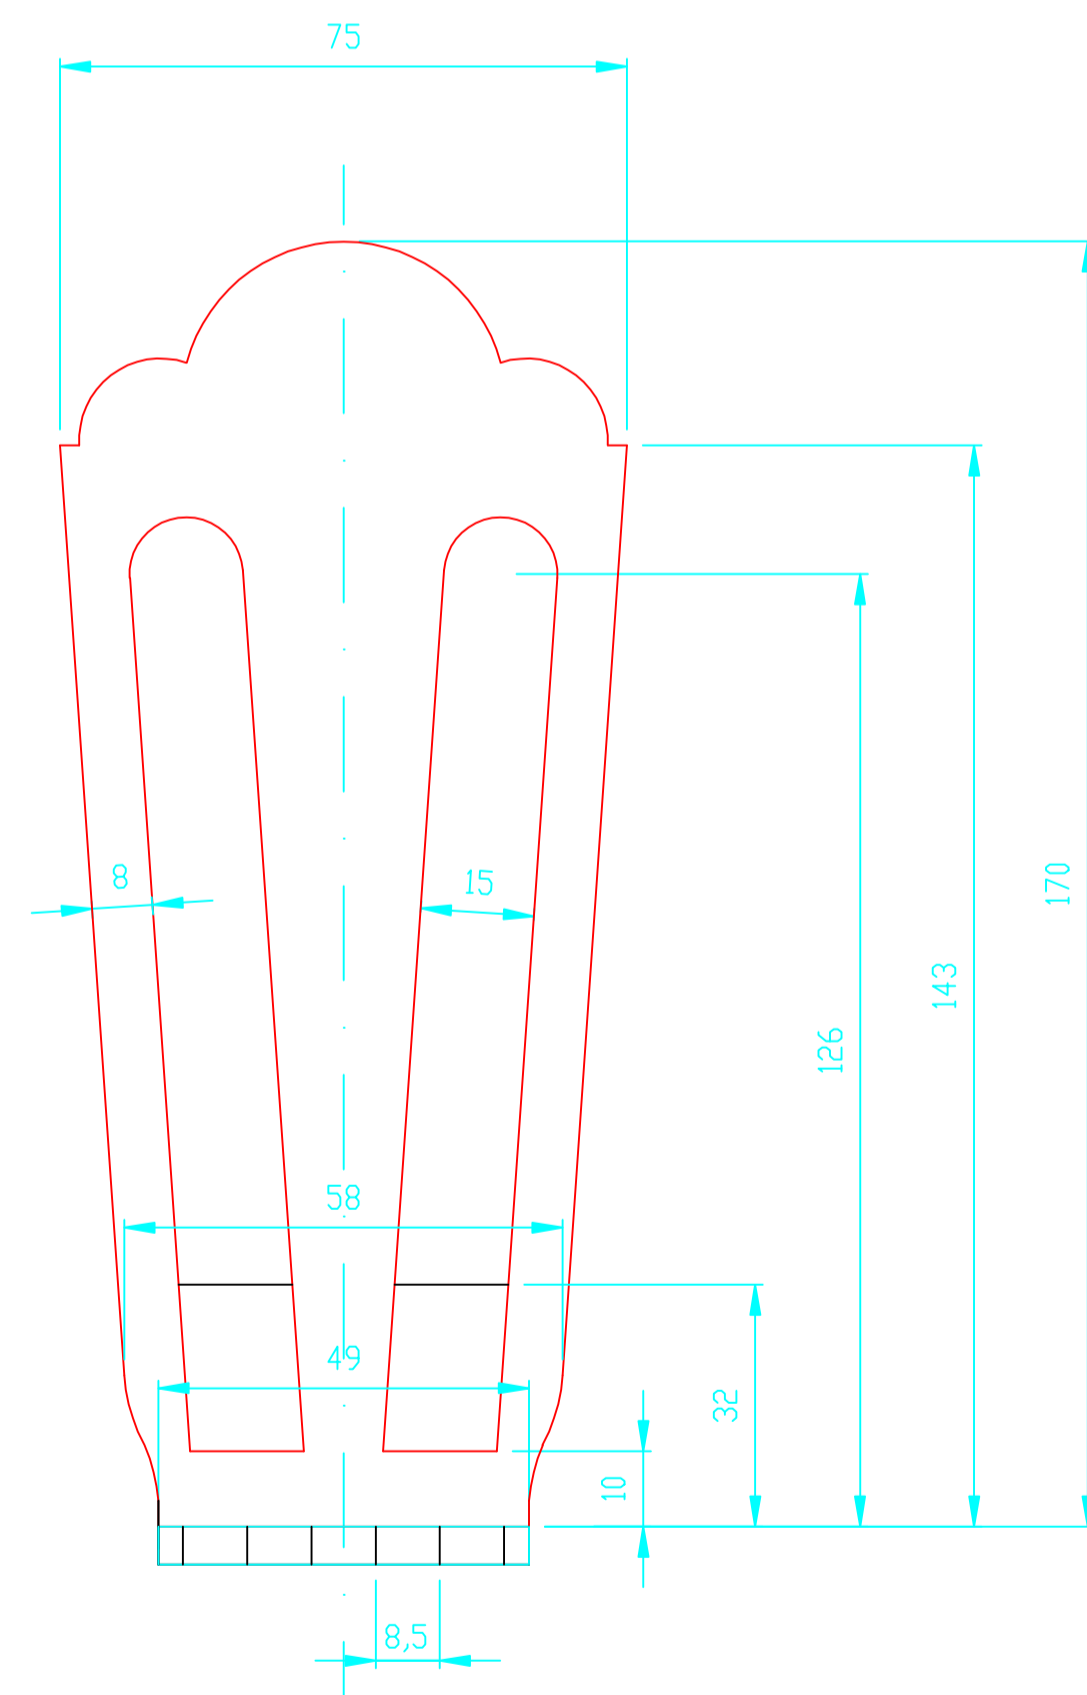

PALA

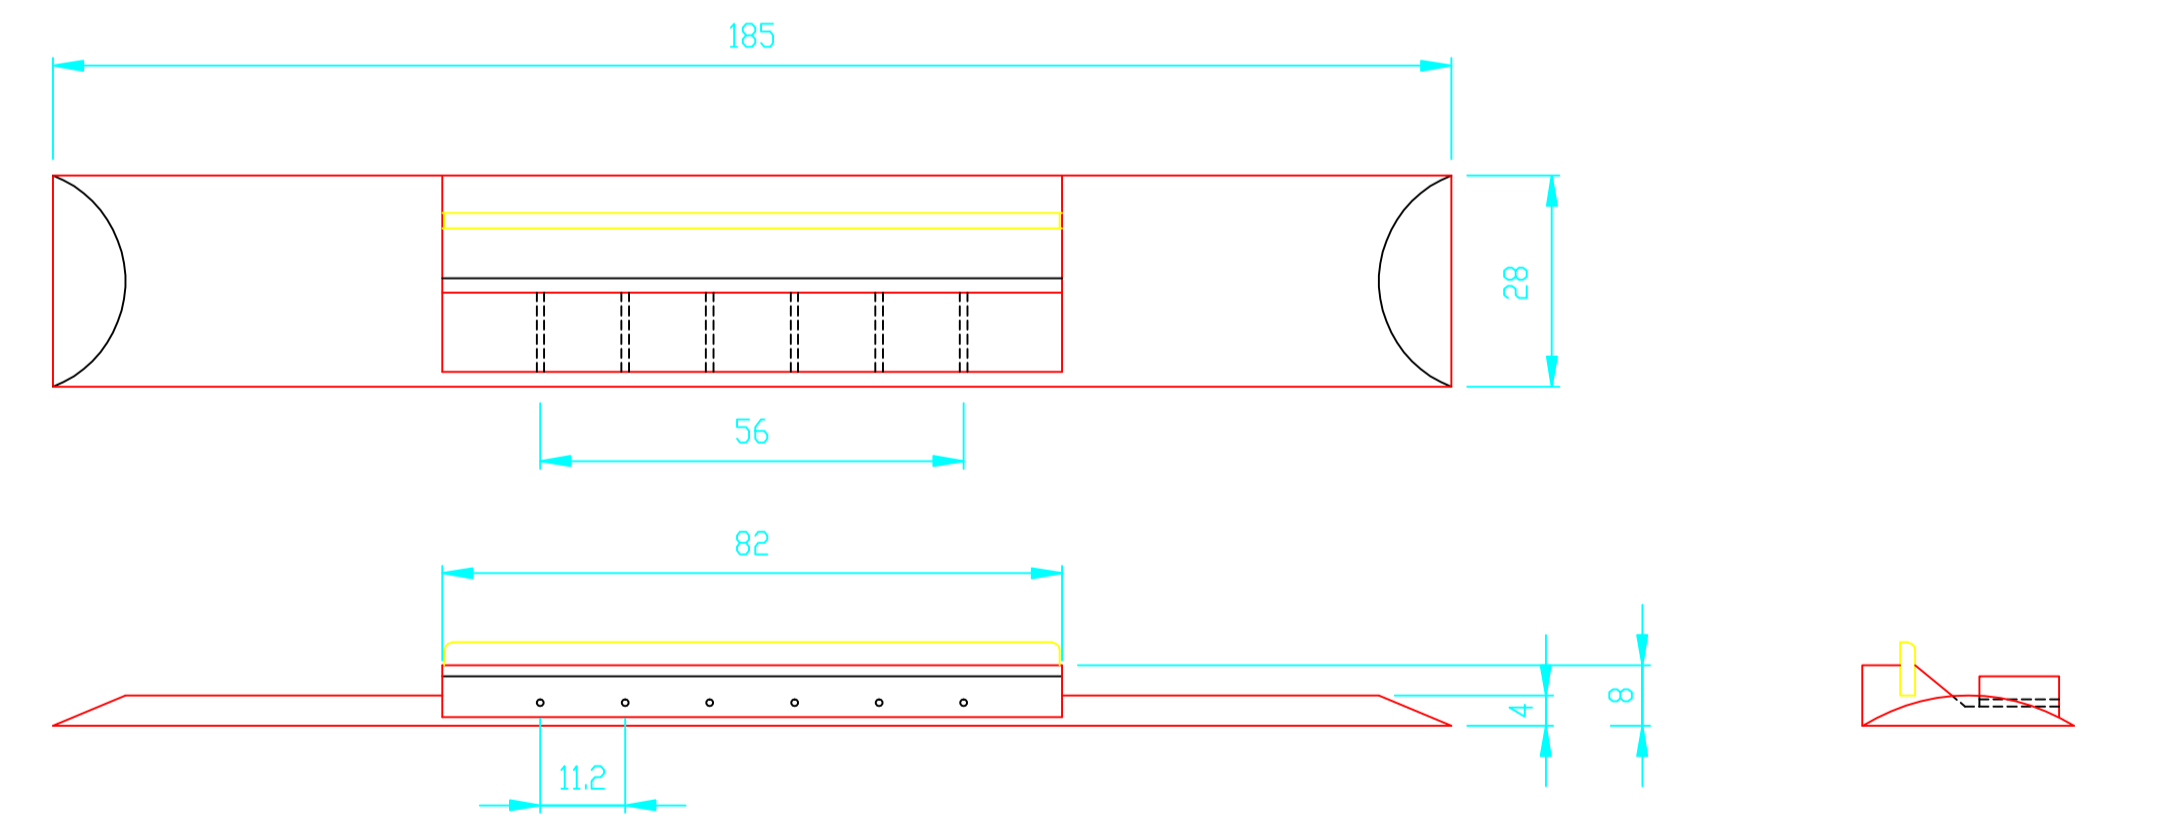

PUENTE